


SCHAAL 1:50

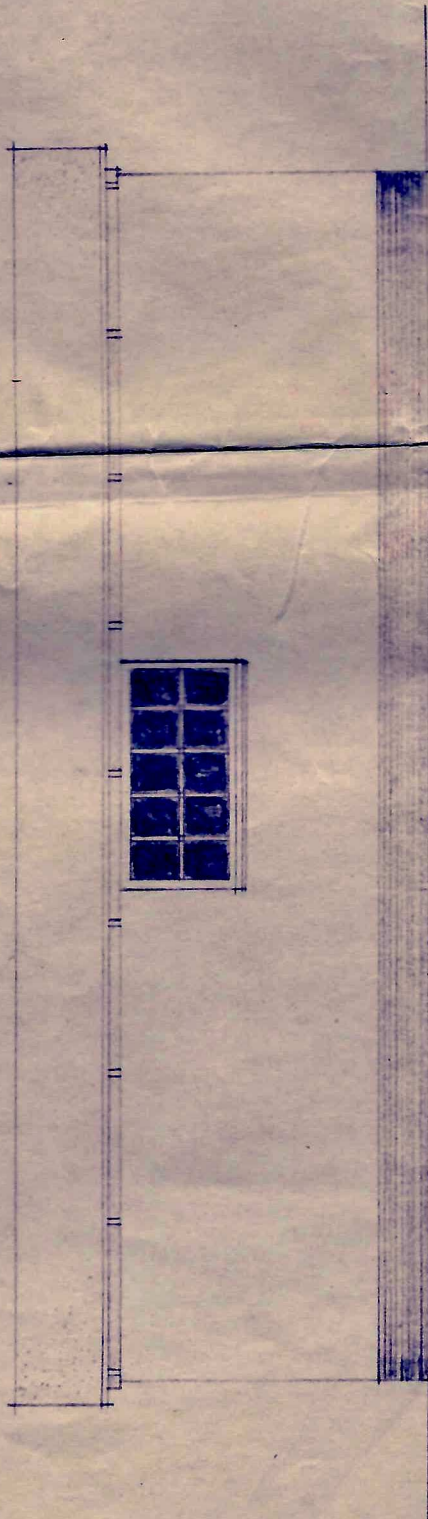

ACHTERGEVEL.



Bouwt. | Voetbal-
terrein | IJsbaan

Kerkweg